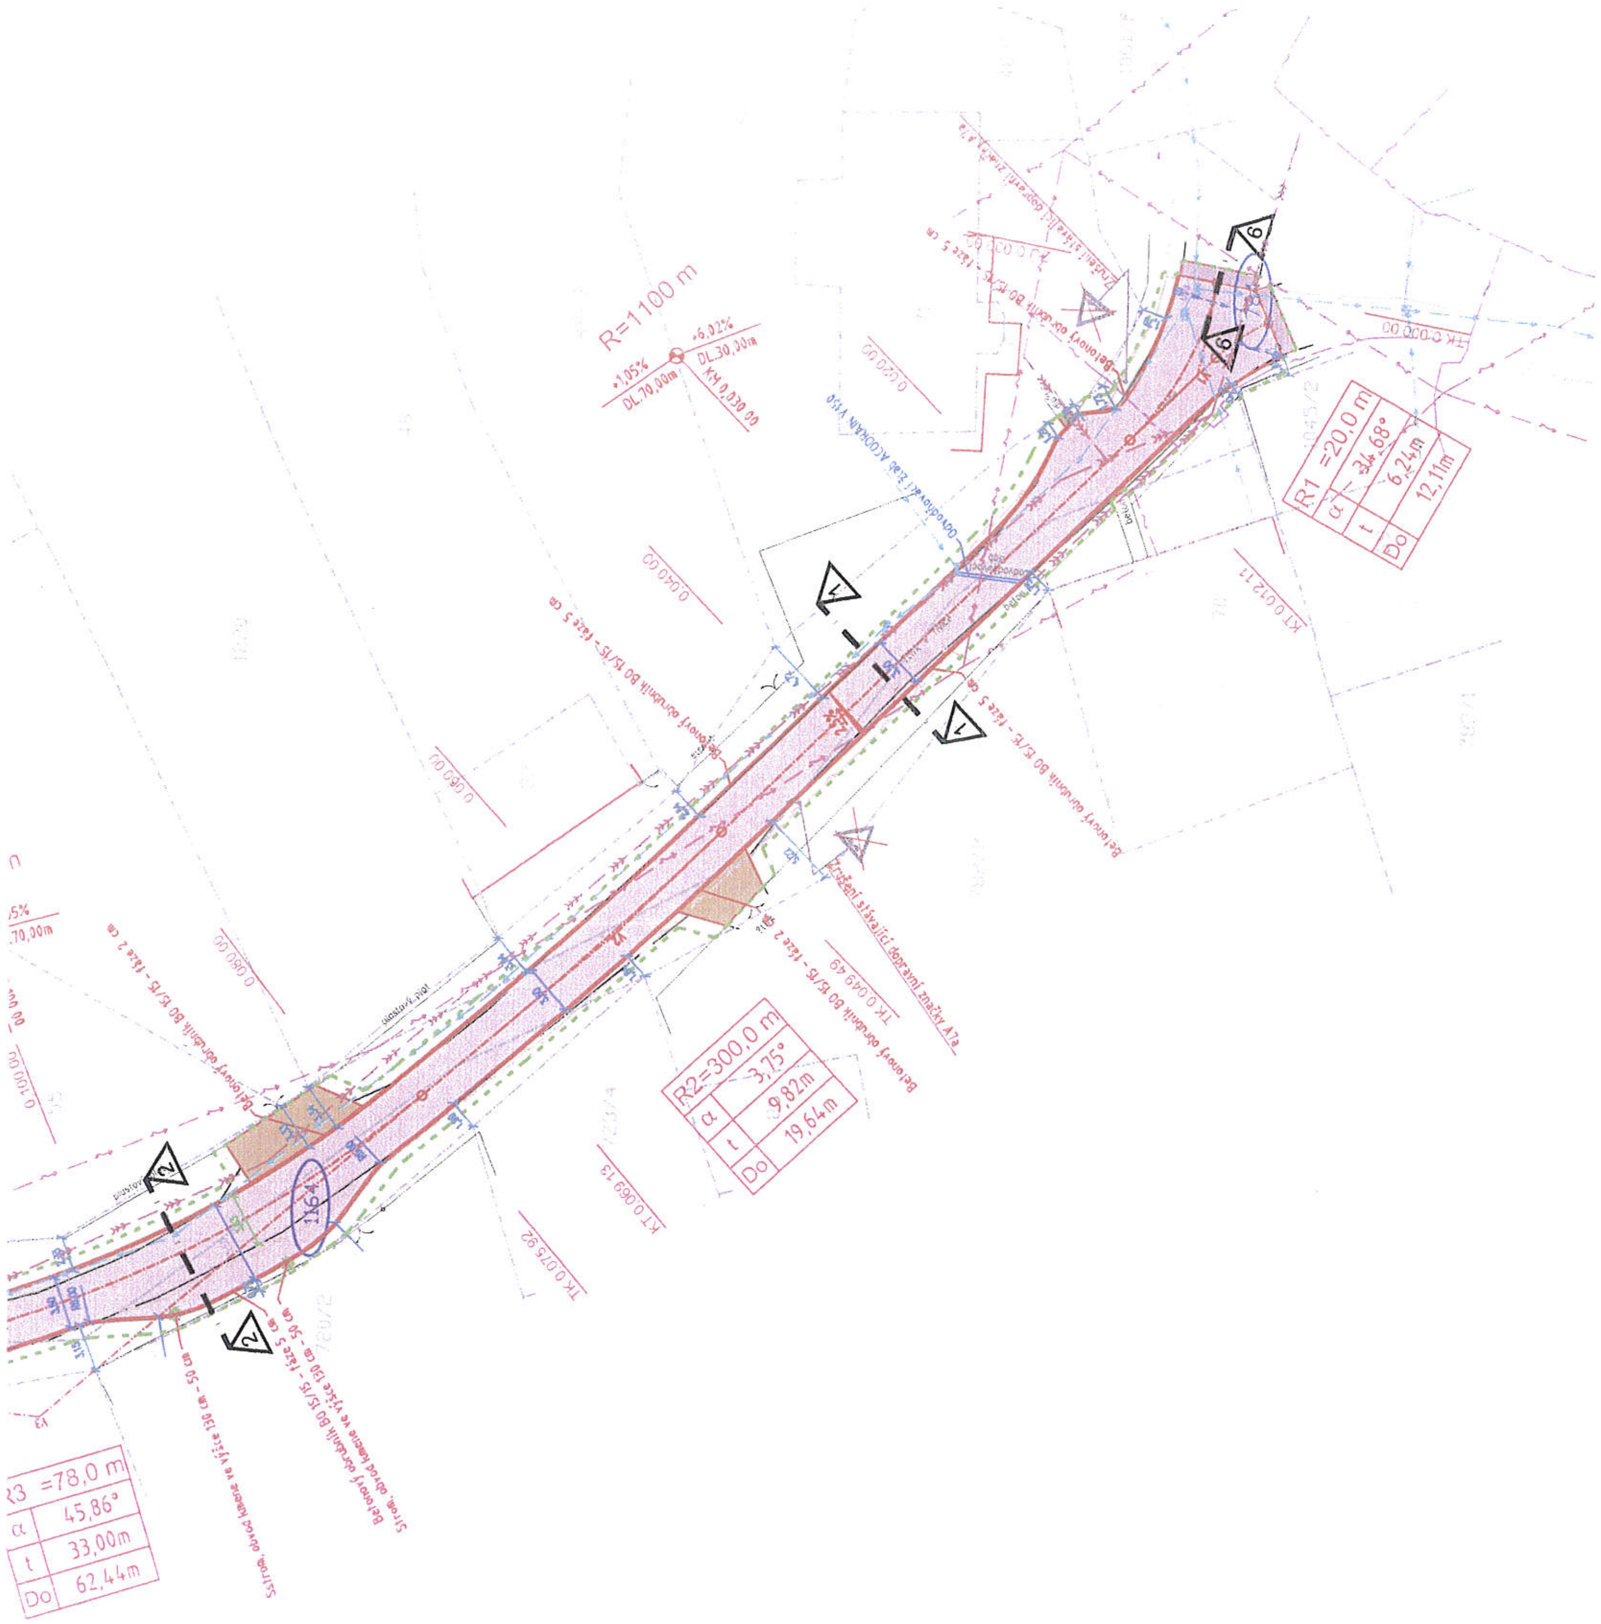

LEGENDA INŽENÝRSKÝCH SÍTÍ:

stav návrh

KANALIZACE
VODOVOD
PLYNOVOD
DISTRIB. ROZVOD VN-VZDUŠNÝ
DISTRIB. ROZVOD VN-ZEMNÍ
DISTRIB. ROZVOD NN-VZDUŠNÝ
DISTRIB. ROZVOD NN-ZEMNÍ
ROZVOD VO-ZEMNÍ
SDĚLOVACÍ KABELY
HRANICE PARCEL-DLE KN
OBVOD STAVENIŠTĚ

LEGENDA OBJEKTŮ:

stav návrh

1 RODINNÉ DOMY
○ OZNAČENÍ DOTČENÝCH POZEMKŮ STAVBOU
UV2 OZNAČENÍ ULIČNÍ VPUSTI
⊗ STROMY – KÁCENÍ

LEGENDA PLOCH:

stav návrh

▨ VOZOVKA–ŽIVIČNÝ POVRCH
▨ VOZOVKA–PŘEFRÉZOVÁNÍ
▨ ŠTĚRKOVÁ ÚPRAVA
▨ PŘEDLÁŽDĚNÍ
☐ ZATRAVNĚNÁ PLOCHA – dotčená staveb. pracemi
— OBRUBNÍK 15/25
— OBRUBNÍK 15/15

SCUŘADNICOVÝ SYSTÉM: JTSK
VÝŠKOVÝ SYSTÉM: Balt p.v.
POLOHA STÁVAJÍCÍCH INŽENÝRSKÝCH SÍTÍ JE INFORMATIVNÍ

4

VYPRACOVAL:	ZODP.PROJEKT.	KRESLIL:	VED.PROJEKCE	NELL PROJEKT s. r. o. Plesníkova 5559 760 05 Zlín
Ing. Iva Podhorná	Ing. Karel Kuchař	Ing. Iva Podhorná	Zuzana Kuchařová	

KRAJ: OLOMOUCKÝ	KAT. ÚZEMÍ: BOHUSLÁVKY	FORMÁT	5xA4
STAVEBNÍK: OBEC BOHUSLÁVKY		DATUM	9/2015
AKCE: OPRAVA MÍSTNÍ KOMUNIKACE V BOHUSLÁVKÁCH		STUPEŇ	DUR
		ZAKÁZK. ČÍSLO	-/2015
OBSAH: KOORDINAČNÍ SITUACE		MĚŘÍTKO: 1:500	ČÍSLO VÝKRESU C.2.

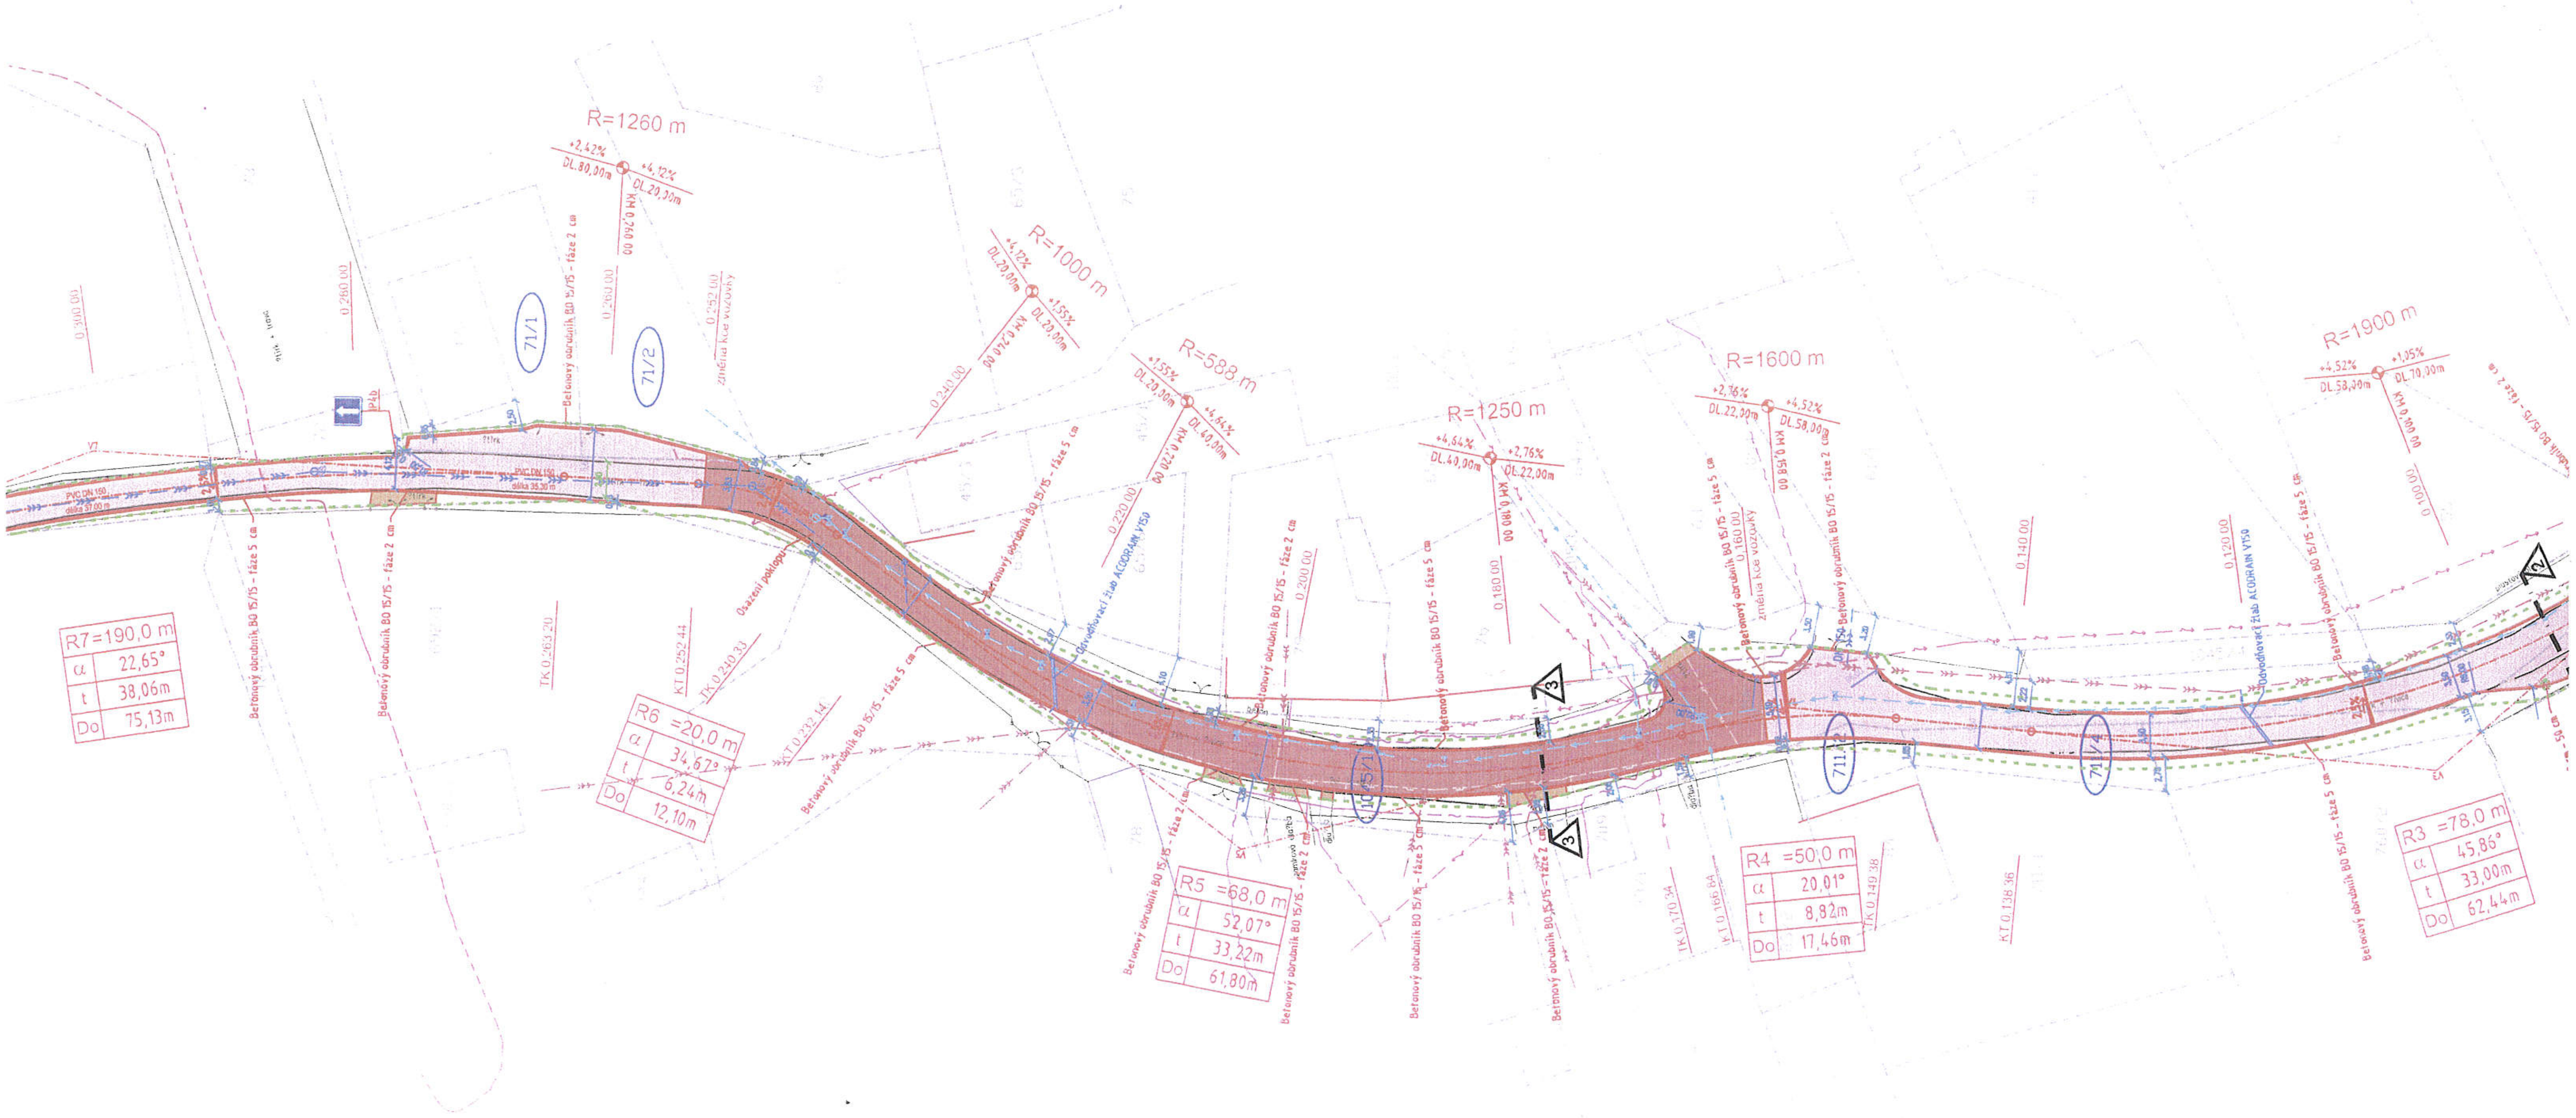
R=1260 m
+2,42%
DL.80,00m
+4,12%
DL.20,00m
KM 0,260 00
R=1000 m
+4,12%
DL.20,00m
+1,55%
DL.20,00m
KM 0,240 00
R=588 m
+1,55%
DL.20,00m
+4,64%
DL.40,00m
KM 0,220 00
R=1250 m
+4,64%
DL.40,00m
+2,76%
DL.22,00m
KM 0,180 00
R=1600 m
+2,76%
DL.22,00m
+4,52%
DL.58,00m
KM 0,158 00
R=1900 m
+4,52%
DL.58,00m
+1,05%
DL.70,00m
KM 0,100 00
0,300 00
0,280 00
0,260 00
0,252 00
změna kce vozovky
0,240 00
0,220 00
0,200 00
0,180 00
0,160 00
změna kce vozovky
0,140 00
0,120 00
0,100 00
71/1
71/2
105/1
711/2
711/4
P4b
PVC DN 150
délka 37,00 m
PVC DN 150
délka 35,30 m
Betonový obrubník BO 15/15 - fáze 2 cm
Betonový obrubník BO 15/15 - fáze 5 cm
Osazení poklopu
Odvodňovací žlab ACODRAIN V150
TK 0,263 20
KT 0,252 44
TK 0,240 33
KT 0,232 14
TK 0,170 34
KT 0,166 84
TK 0,149 38
KT 0,138 36
3
2
R7=190,0 m
α 22,65°
t 38,06m
Do 75,13m
R6 =20,0 m
α 34,67°
t 6,24m
Do 12,10m
R5 =68,0 m
α 52,07°
t 33,22m
Do 61,80m
R4 =50,0 m
α 20,01°
t 8,82m
Do 17,46m
R3 =78,0 m
α 45,86°
t 33,00m
Do 62,44m
50 cm

KOORDINAČNÍ SITUACE
M 1:500