
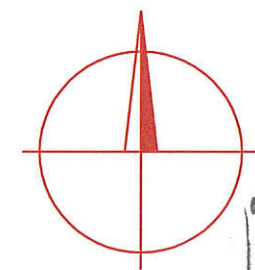
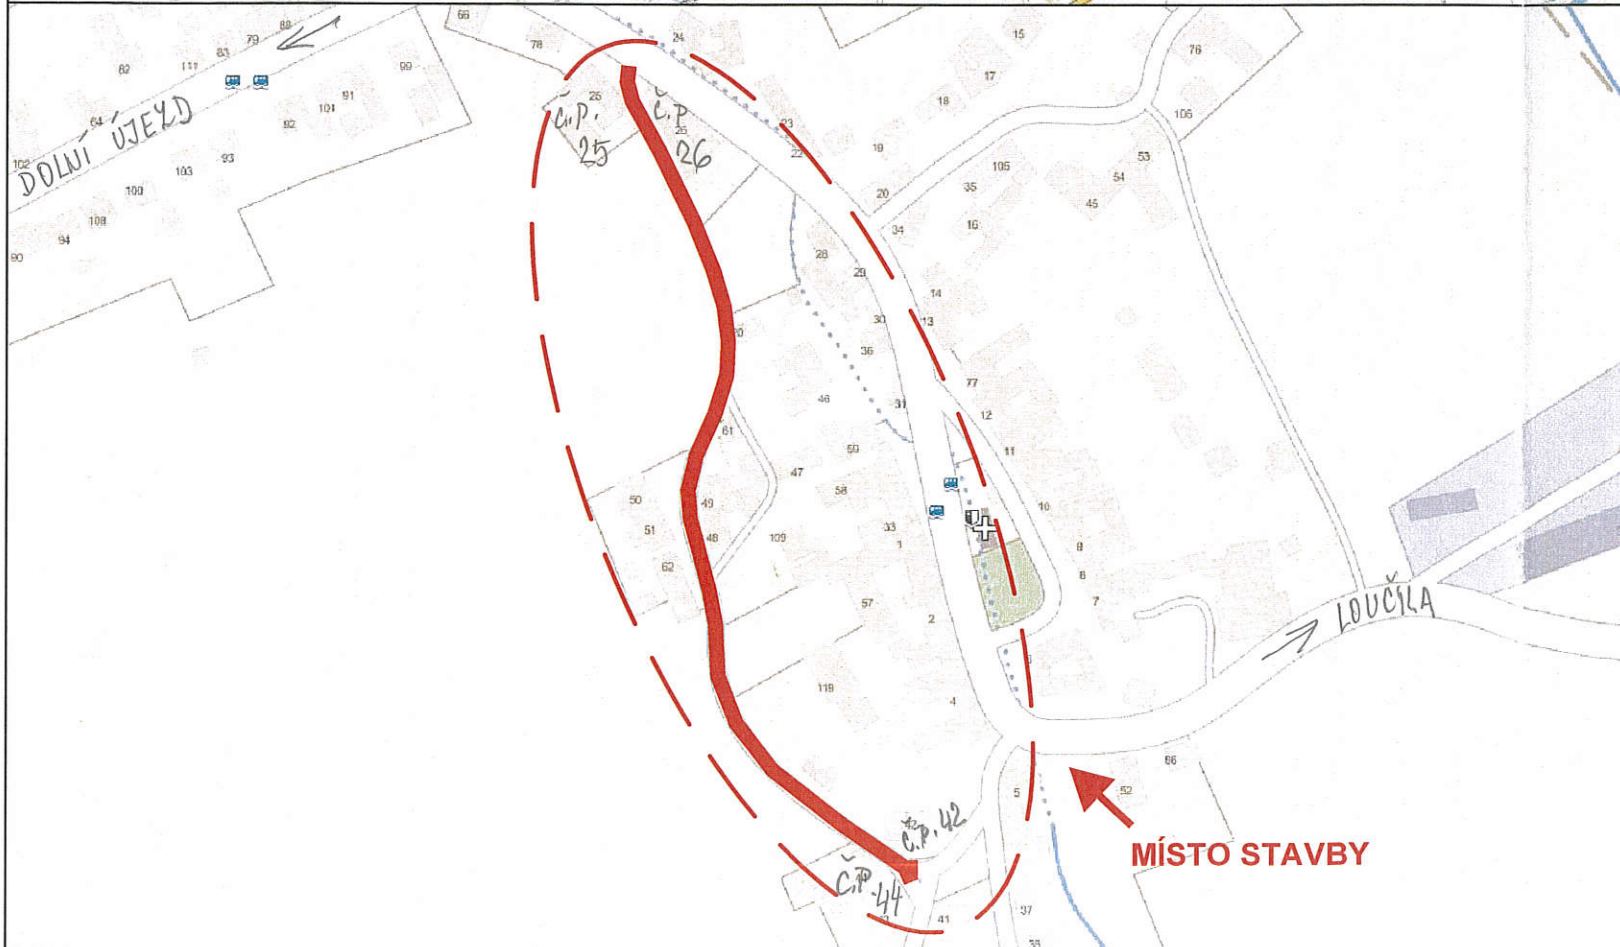


# SITUACE ŠIRŠÍCH VZTAHŮ

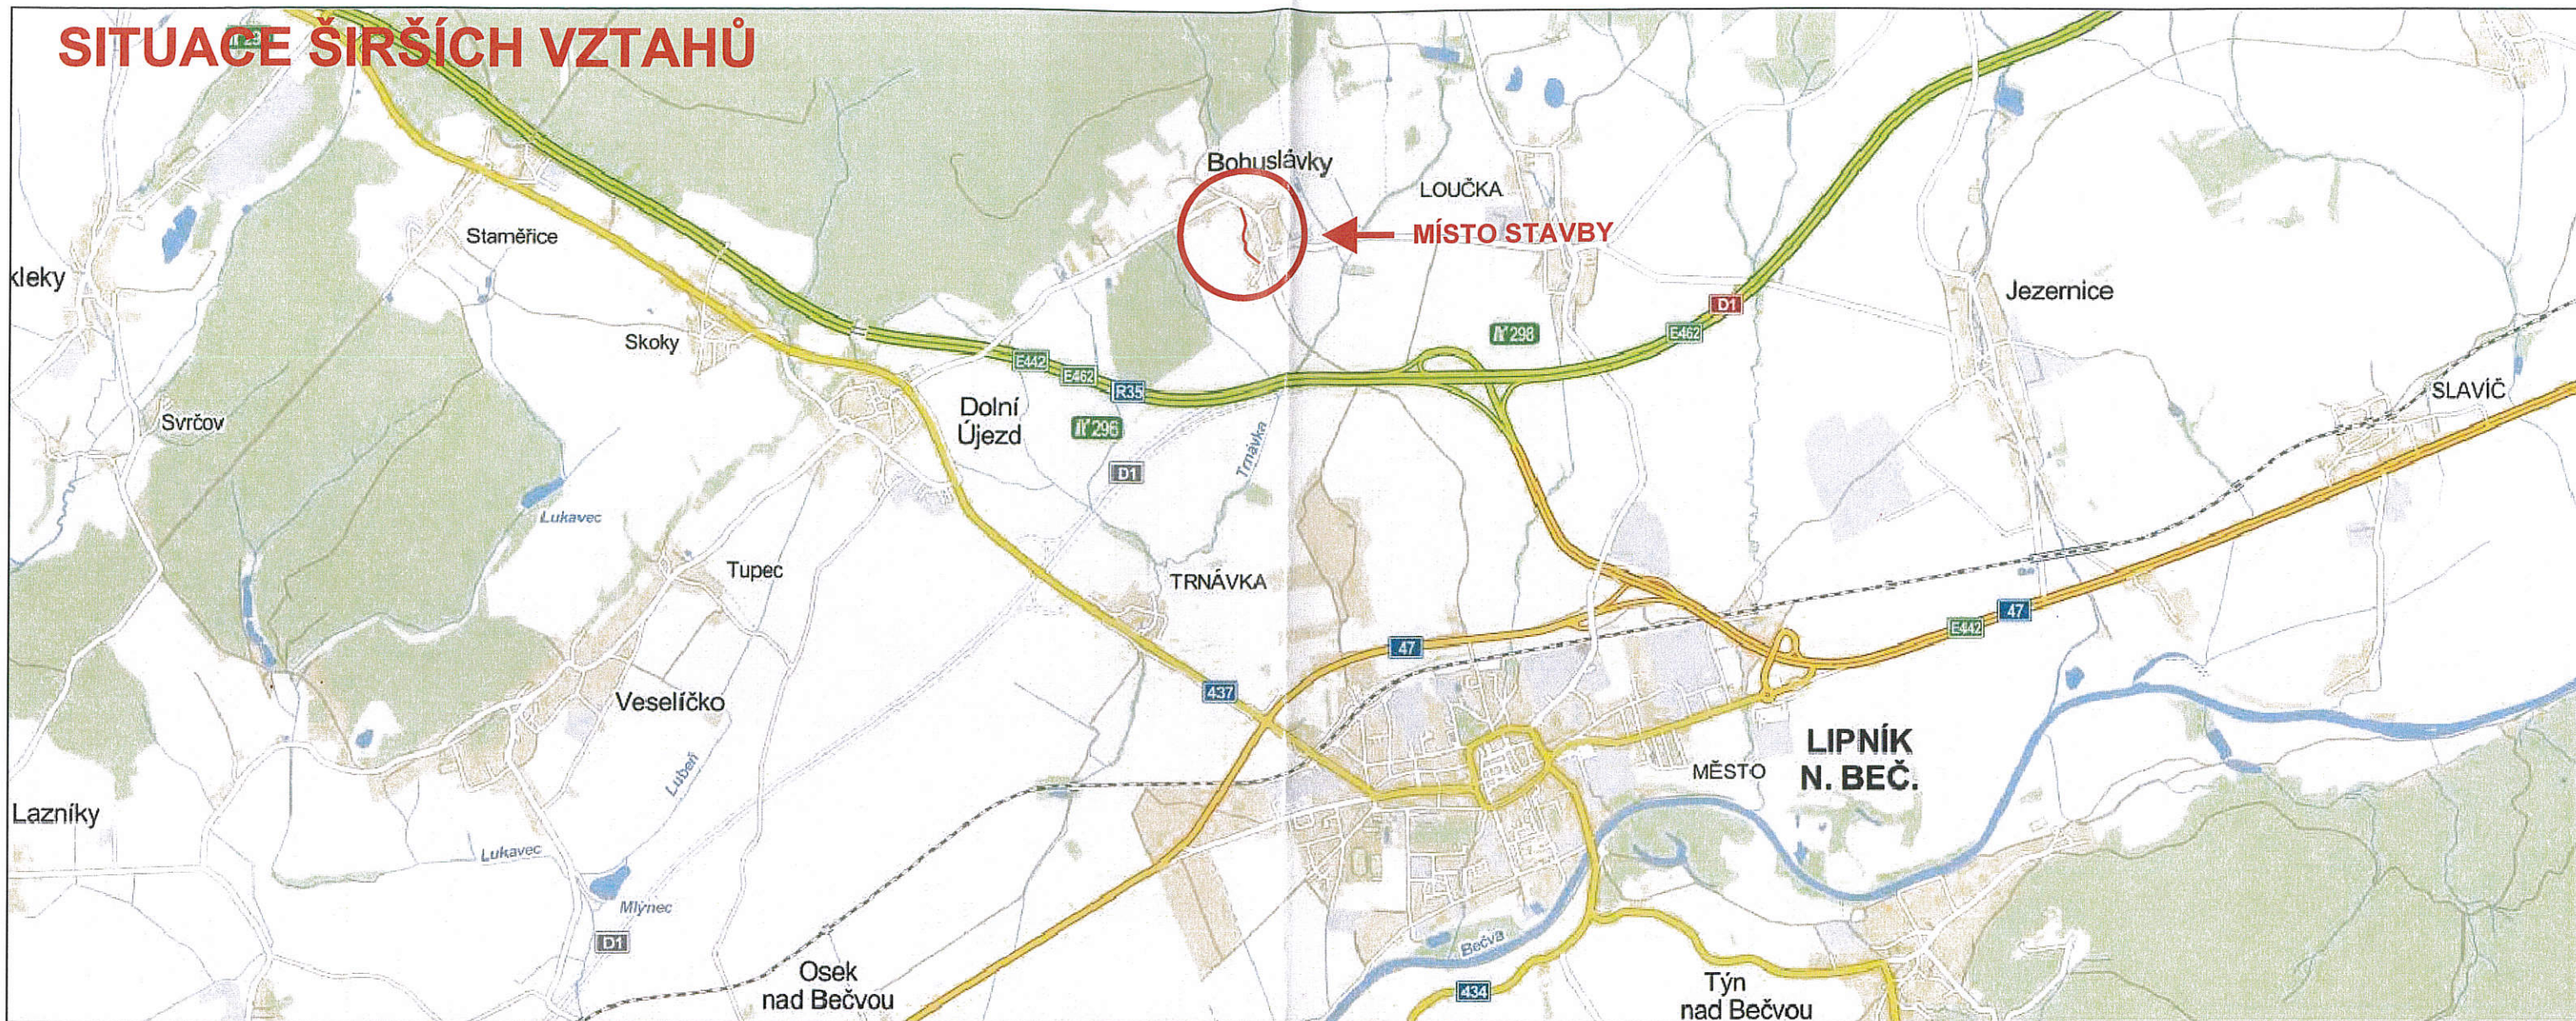

VYPRACOVAL:	ZODP.PROJEKT.	KRESLIL:	VED.PROJEKCE	NELL PROJEKT s. r. o. Plesníkova 5559 760 05 Zlín	
Ing. Iva Podhorná	Ing. Karel Kuchař	Ing. Iva Podhorná	Zuzana Kuchařová		
KRAJ: OLOMOUCKÝ		KAT. Ú.: BOHUSLÁVKY		FORMÁT	2xA4
STAVEBNÍK: OBEC BOHUSLÁVKY				DATUM	9/2015
AKCE: OPRAVA MÍSTNÍ KOMUNIKACE V BOHUSLÁVKÁCH				STUPEŇ	DUR
				ZAKÁZK. ČÍSLO	-/2014
OBSAH: SITUACE ŠIRŠÍCH VZTAHŮ				MĚŘITKO:	ČÍSLO VÝKRESU C.1.
				-	