


C.3 Koordinační situační výkres

M 1:1000

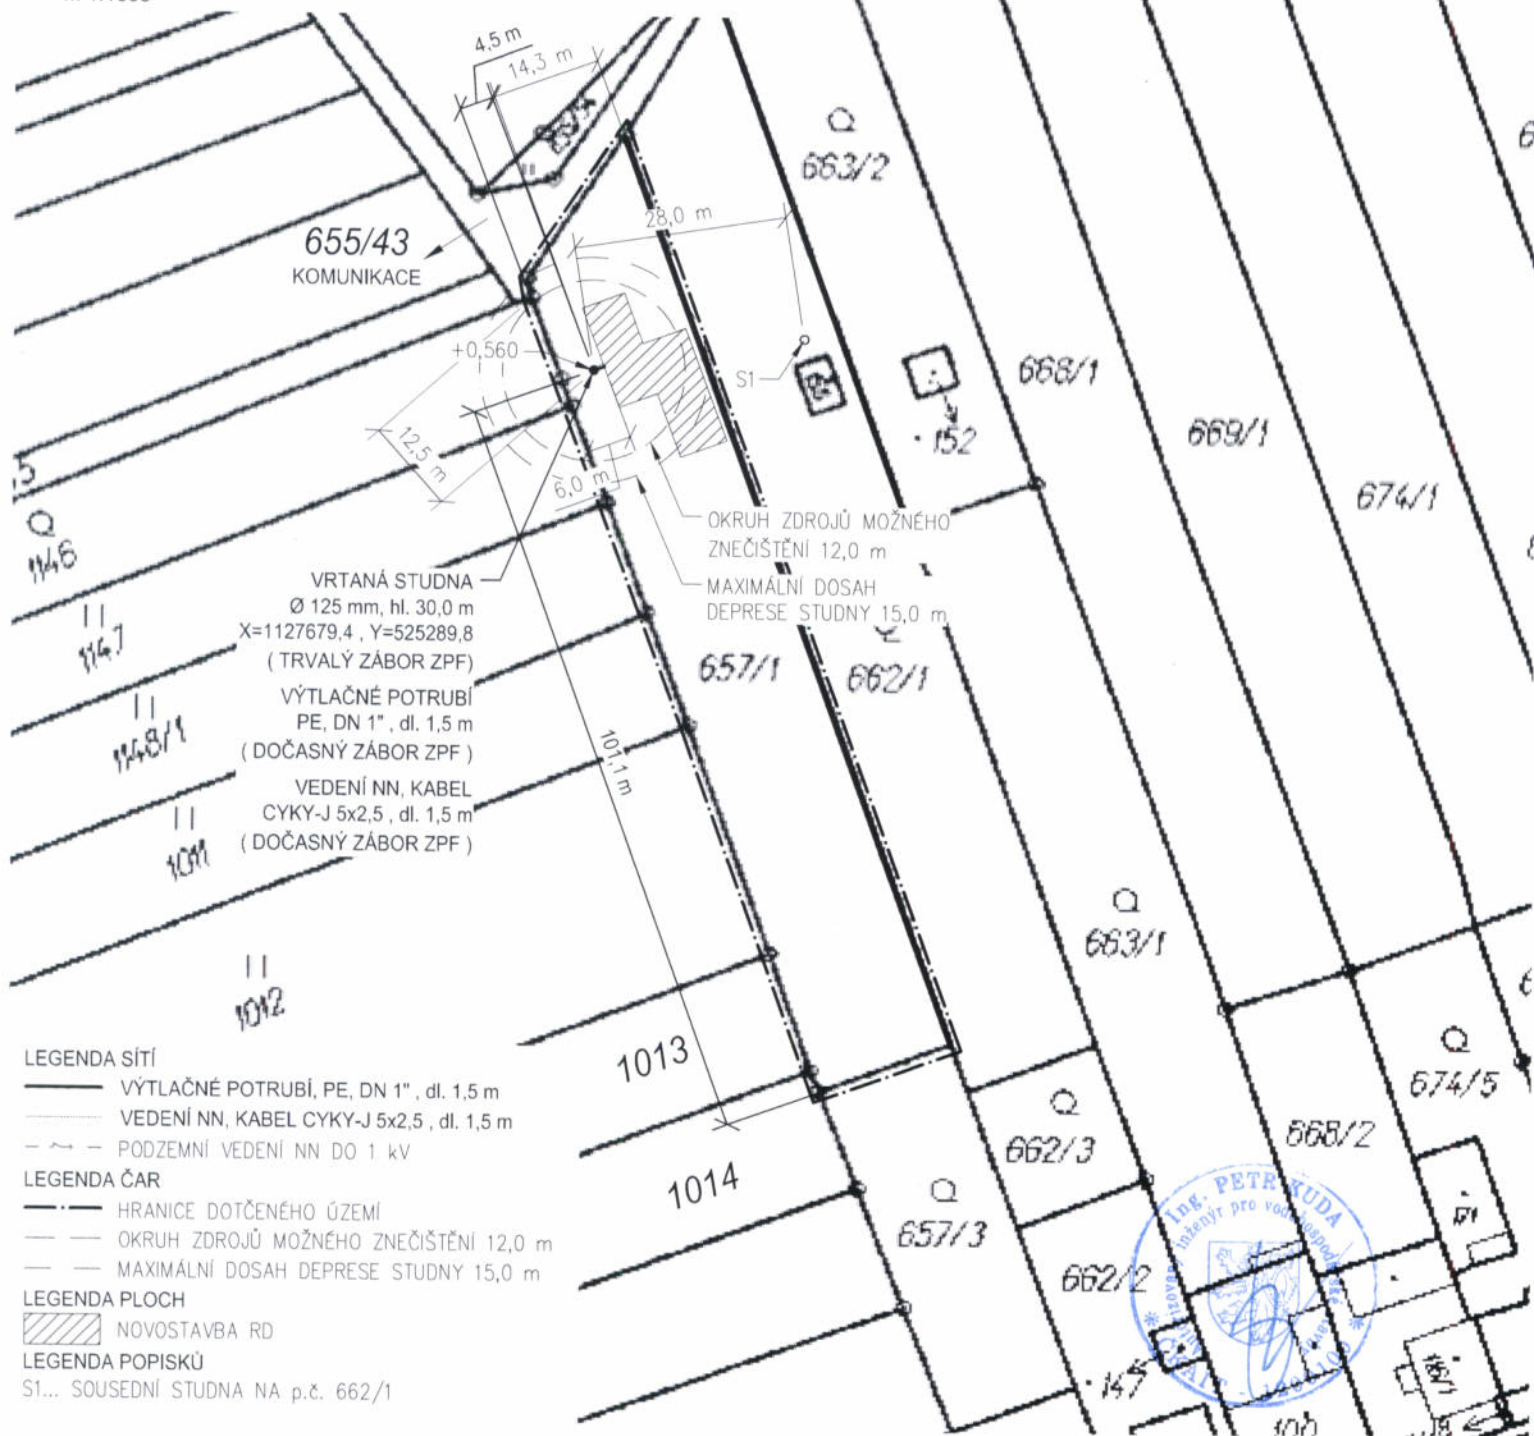

STAVBA	VRTANÁ STUDNA, Ø 125mm, hl. 30,0m VÝTLAČNÉ POTRUBÍ, dl. 1,50m	PROJEKTANT	Ing. Petr Kuda, a.i.
K.Ú.	Bohuslávky	STUPEŇ	DSP
P.Č.	657/1	ČÍSLO ZAKÁZKY	010222
INVESTOR	Martina Zábojová Plickova 551/25, 149 00 Praha	MĚŘÍTKO	1 : 1 000
PŘILOHA:	KOORDINAČNÍ SITUAČNÍ VÝKRES	ČÍSLO VÝKRESU	C.3